


Für die Entlüftung muss geprüft werden,
ob ein Durchbruch und Ausgang
an dieser Stelle möglich ist

Strangentlüftung & Raumentlüftung mit Rohrlüfter
Abdeckung durch farblich angepasstes Gitter

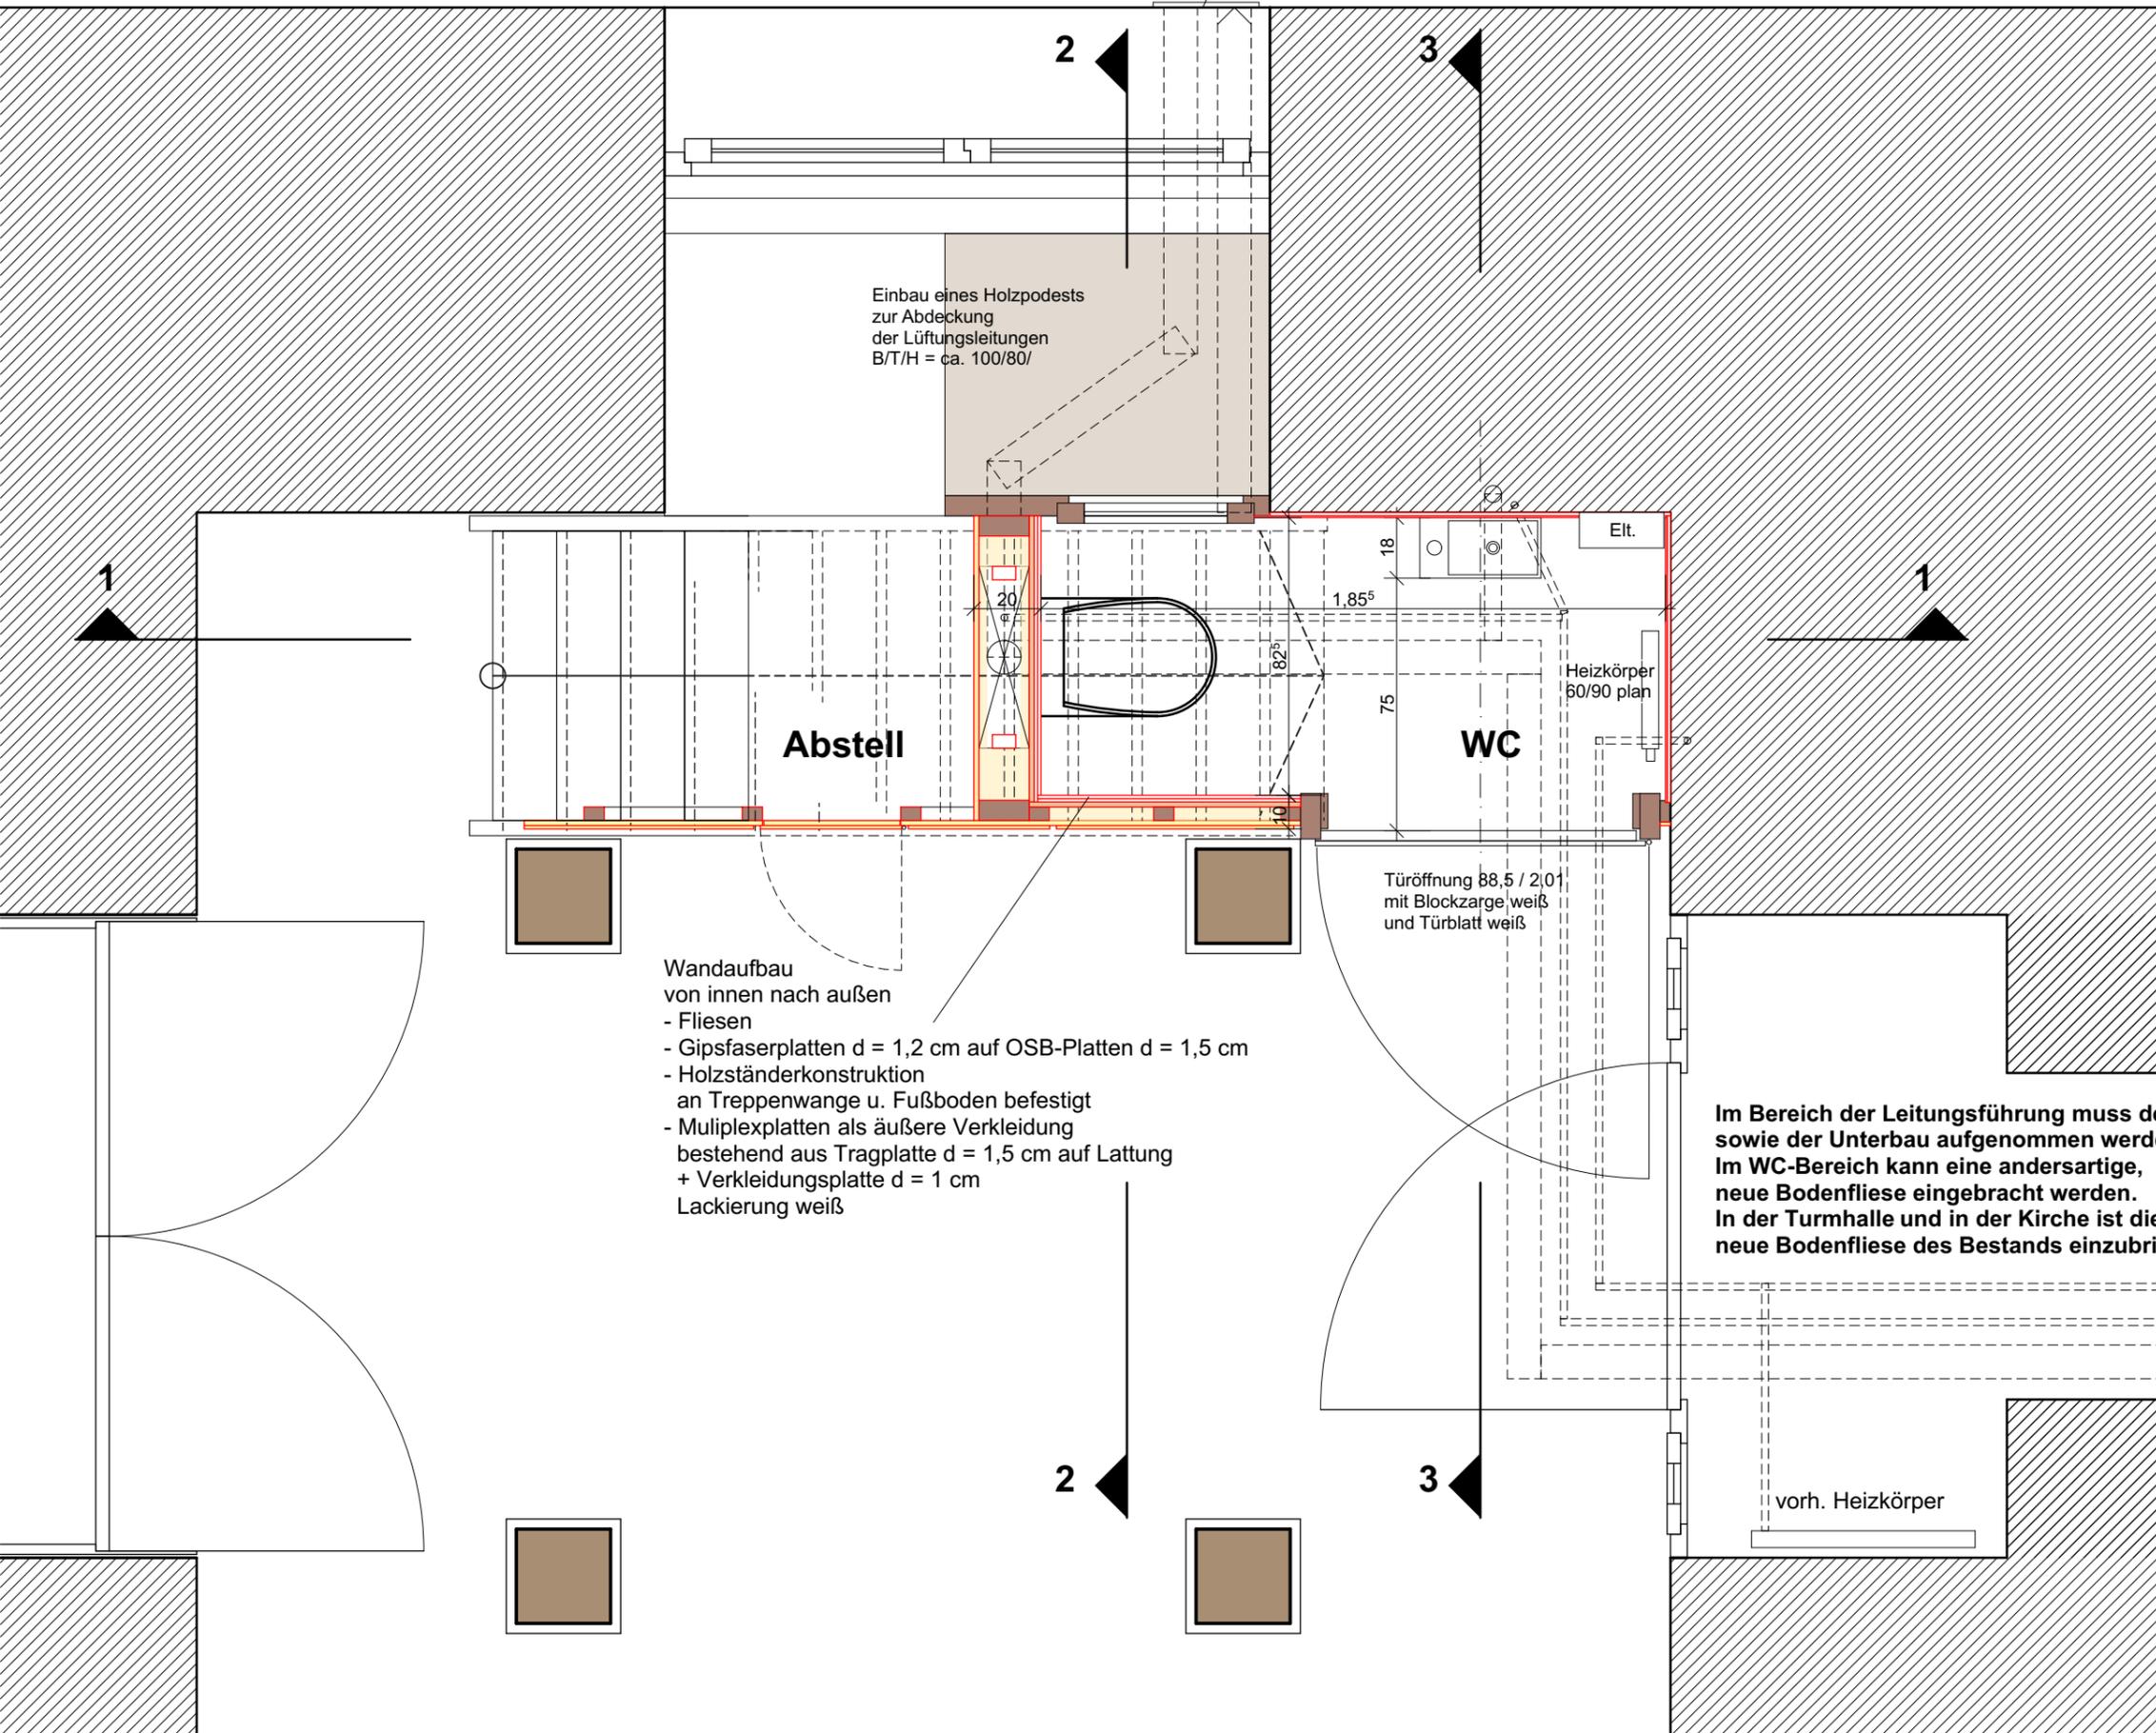

Wandaufbau von innen nach außen

- Fliesen
- Gipsfaserplatten d = 1,2 cm auf OSB-Platten d = 1,5 cm
- Holzständerkonstruktion an Treppenwange u. Fußboden befestigt
- Multiplexplatten als äußere Verkleidung bestehend aus Tragplatte d = 1,5 cm auf Lattung + Verkleidungsplatte d = 1 cm
- Lackierung weiß

Im Bereich der Leitungsführung muss der bestehende Fliesenbelag sowie der Unterbau aufgenommen werden. Im WC-Bereich kann eine andersartige, neue Bodenfliese eingebracht werden. In der Turmhalle und in der Kirche ist die gleichartige, neue Bodenfliese des Bestands einzubringen.

weitere Leitungsführung in bestehendem Schachtsystem, siehe hierzu Bestandsplan

Ev.-luth. Kirchengemeinde Lamstedt
St. Bartholomäus Kirche

Einbau eines WC in der Turmhalle

Grundriss
M 1:20

EVANGELISCH-LUTHERISCHE
LANDESKIRCHE HANNOVERS

Amt für Bau- und Kunstpflege Verden
Lugenstein 14
27283 Verden (Aller)

Fon: 04231 9275 0
Fax: 04231 9275 20
E-Mail: afbuk.verden@evlka.de

Datum 10.09.18 Arch.Dipl.Ing. Imke Hartmann